

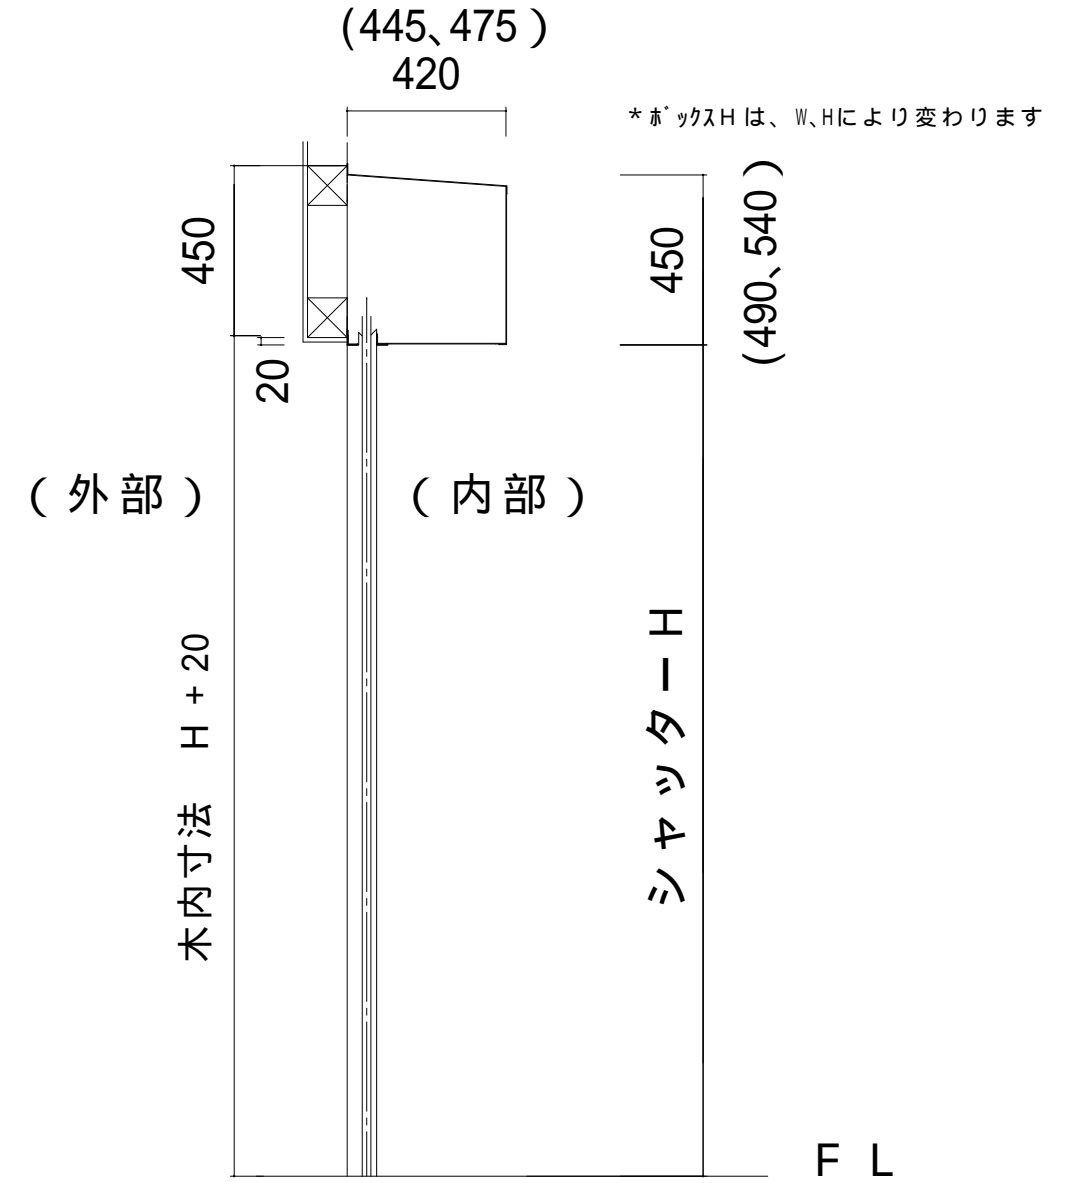


シャッターケース W + 200

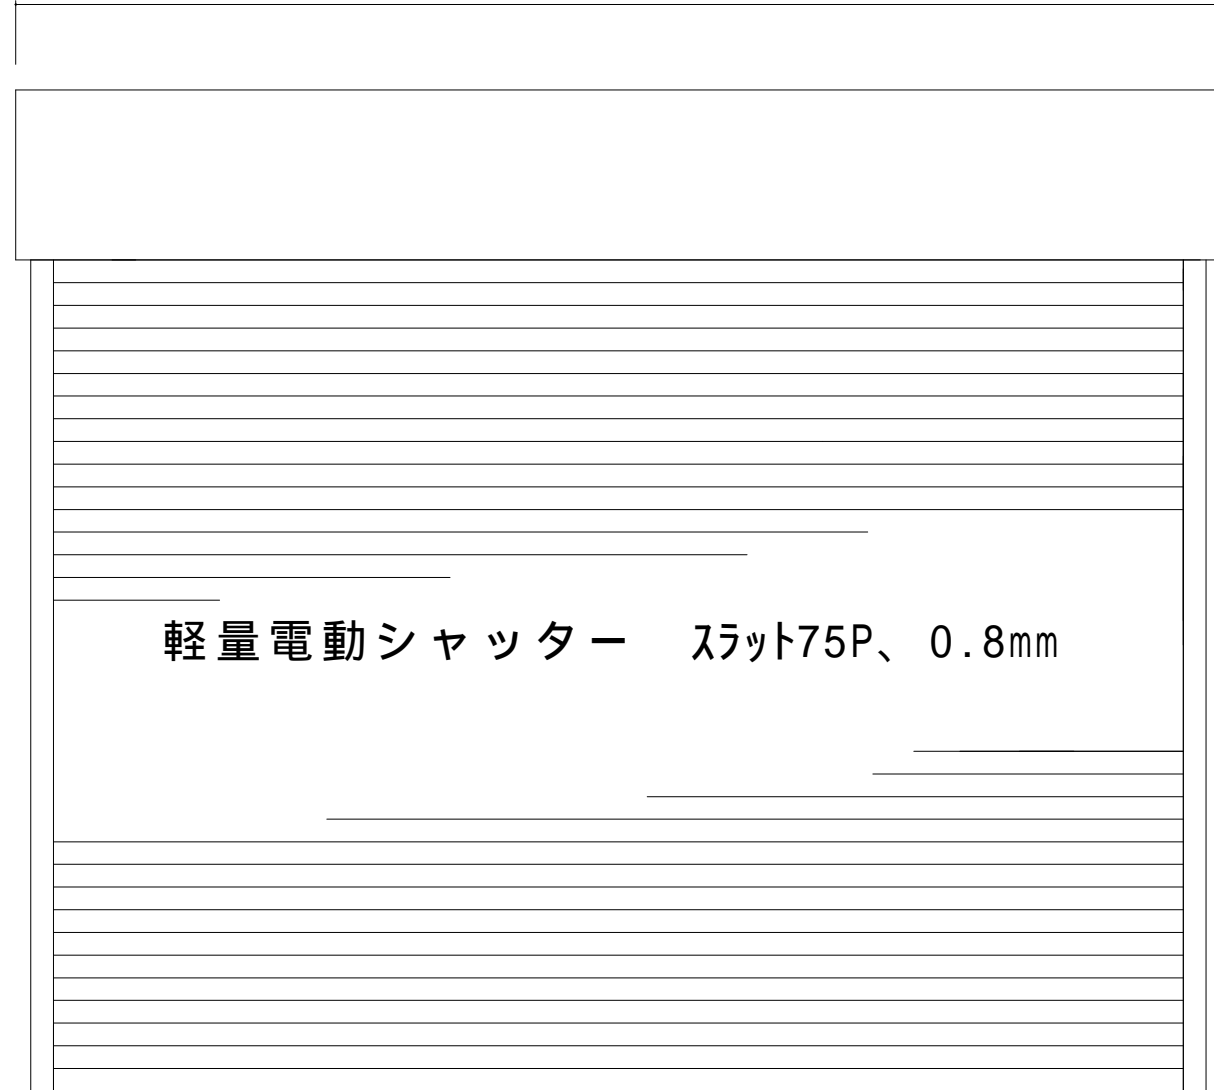

木内寸法 W+40

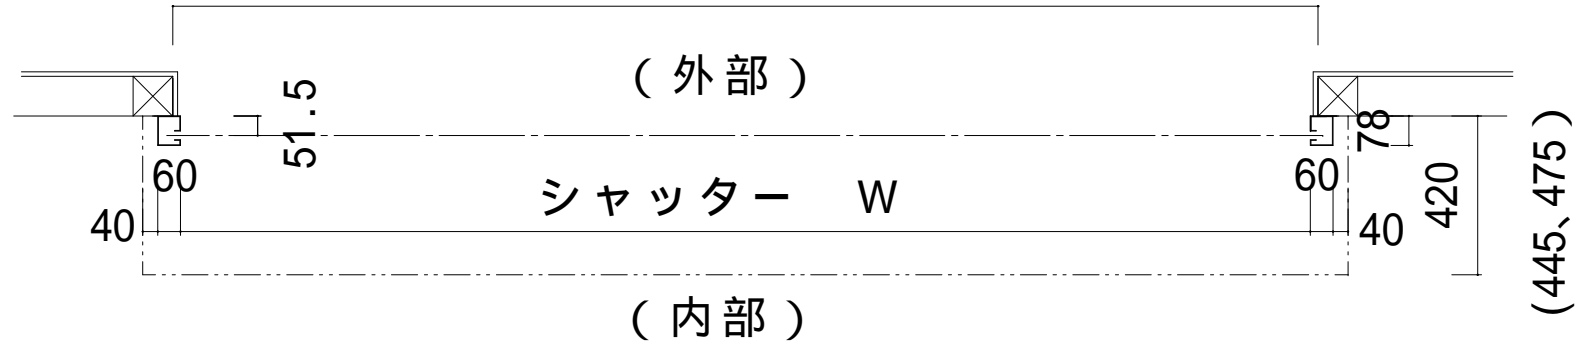

KDS001

設計		現場名		承認	審査	作成	縮尺	理研シャッター 理研鋼業株式会社	図面
施工		軽量電動シャッター(木造サディング納まり)				森田	1/20		